


COMMUNE DE LANGUIDIC

8 Rue des Vierges
Section AC n°638p n°646 et 647

PLAN DE DIVISION

Propriété l'indivision LE MANCQ

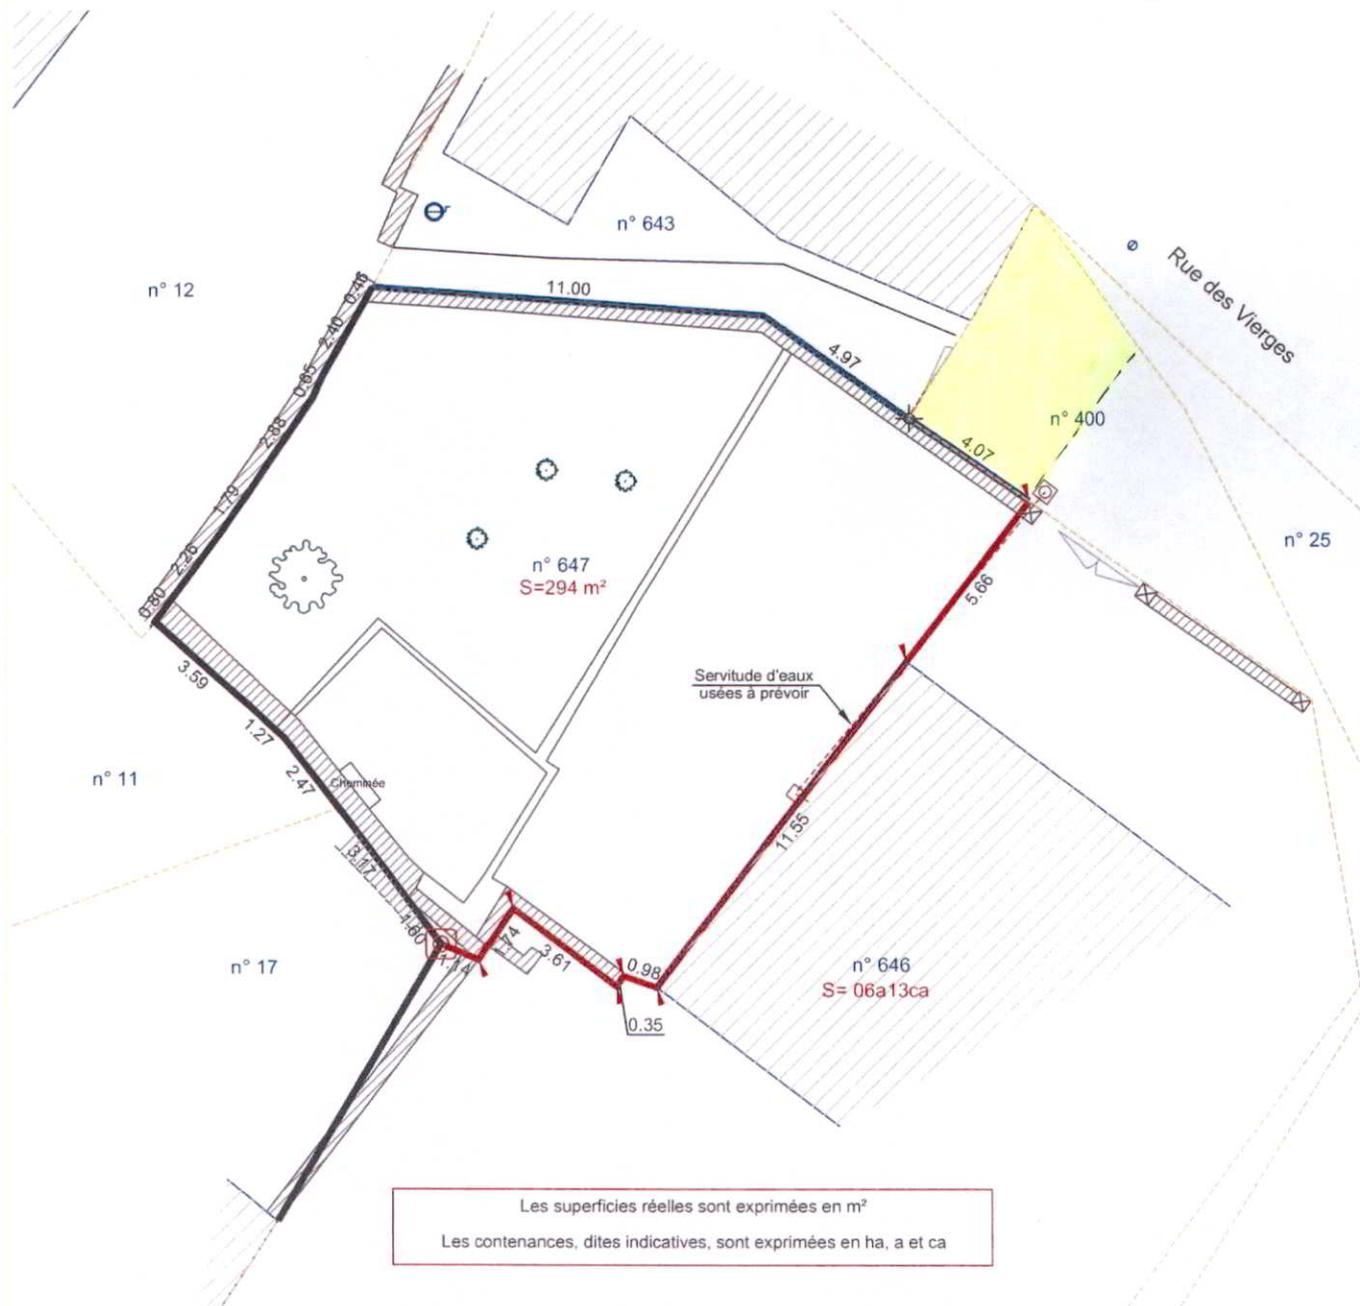

Les superficies réelles sont exprimées en m²
 Les contenances, dites indicatives, sont exprimées en ha, a et ca

	Bâtiment		Limite divisoire		Arbre
	Clôture		Limite objet d'un P.V.		Regard E.U.
	Mur		Limite d'alignement		Cotation
	Réseau E.U.		Limite bornée		Borne (clou)
	Application cadastrale non bornée		Angle mur / Angle pilier		Borne nouvelle

Validé par le Géomètre-Expert
M. HINAULT Jean-Charles

Ordre des Géomètres-Experts
SELARL NICOLAS ASSOCIES
 Successeurs du cabinet HUIBAN
 Jean Charles HINAULT - N° inscription à l'ordre 05483
 3 avenue Françoise GIROUD
 56700 HENNEBONT
 Tel.02 97 36 25 02



SELARL NICOLAS Associés – Géomètres-Experts
 Agence de PLOUAY
 8 rue du Docteur Berthy
 56240 PLOUAY
 Tel: 02 97 33 30 35
 plouay@sarlnicolas.fr

Agence d'HENNEBONT
 3 avenue Françoise Giroud
 56700 HENNEBONT
 Tel: 02 97 36 25 02
 hennebont@sarlnicolas.fr

www.nicolas-associes.com

ECHELLE 1 / 200

Dressé le 21/02/2024
 Dressé par Marc DURAND
 Système indépendant
 Référence : H23-275