

Propriété de la Commune de LANGUIDIC

PLAN D'ETAT DES LIEUX ET DE DIVISION

Echelle 1/200

Cadastre Section AD n° 152 = 16a50ca

-  Surplus / Cadastre AD n° 152p1 S=11a44ca (contenance cadastrale)
-  Lot A / Cadastre AD n° 152p2 S=05a06ca (contenance cadastrale)

Nota : les surfaces ne seront définitives qu'après bornage contradictoire.

DOCUMENT PROVISOIRE


LEGENDE

-  Station de levé
-  Clou d'arpentage
-  Arbre + tronc
-  Talutage
-  Projection cadastrale (à confirmer par bornage)
-  Limite projetée (à confirmer par bornage)

références de rattachement
coordonnées planimétriques en système RGF 93 - Conique Conforme 48
coordonnées altimétriques en système NGF - IGN 69 (GPS)

Laurent MARTIN SARL
Centre d'Affaires La Découverte
Immeuble LIZARD
39 rue de la Villeneuve - 56100 LORIENT
Tél. : 02 97 64 44 43 - Fax : 02 97 64 03 93
geo-martin.lorient@orange.fr

GUIDEL 6 place de Polignac
56520 GUIDEL
GEOMETRE - EXPERT D.P.L.G.
BUREAU D'ETUDES V.R.D.
Tél. : 02 97 65 96 84 - Fax : 02 97 64 03 93
geo-martin.guidel@orange.fr

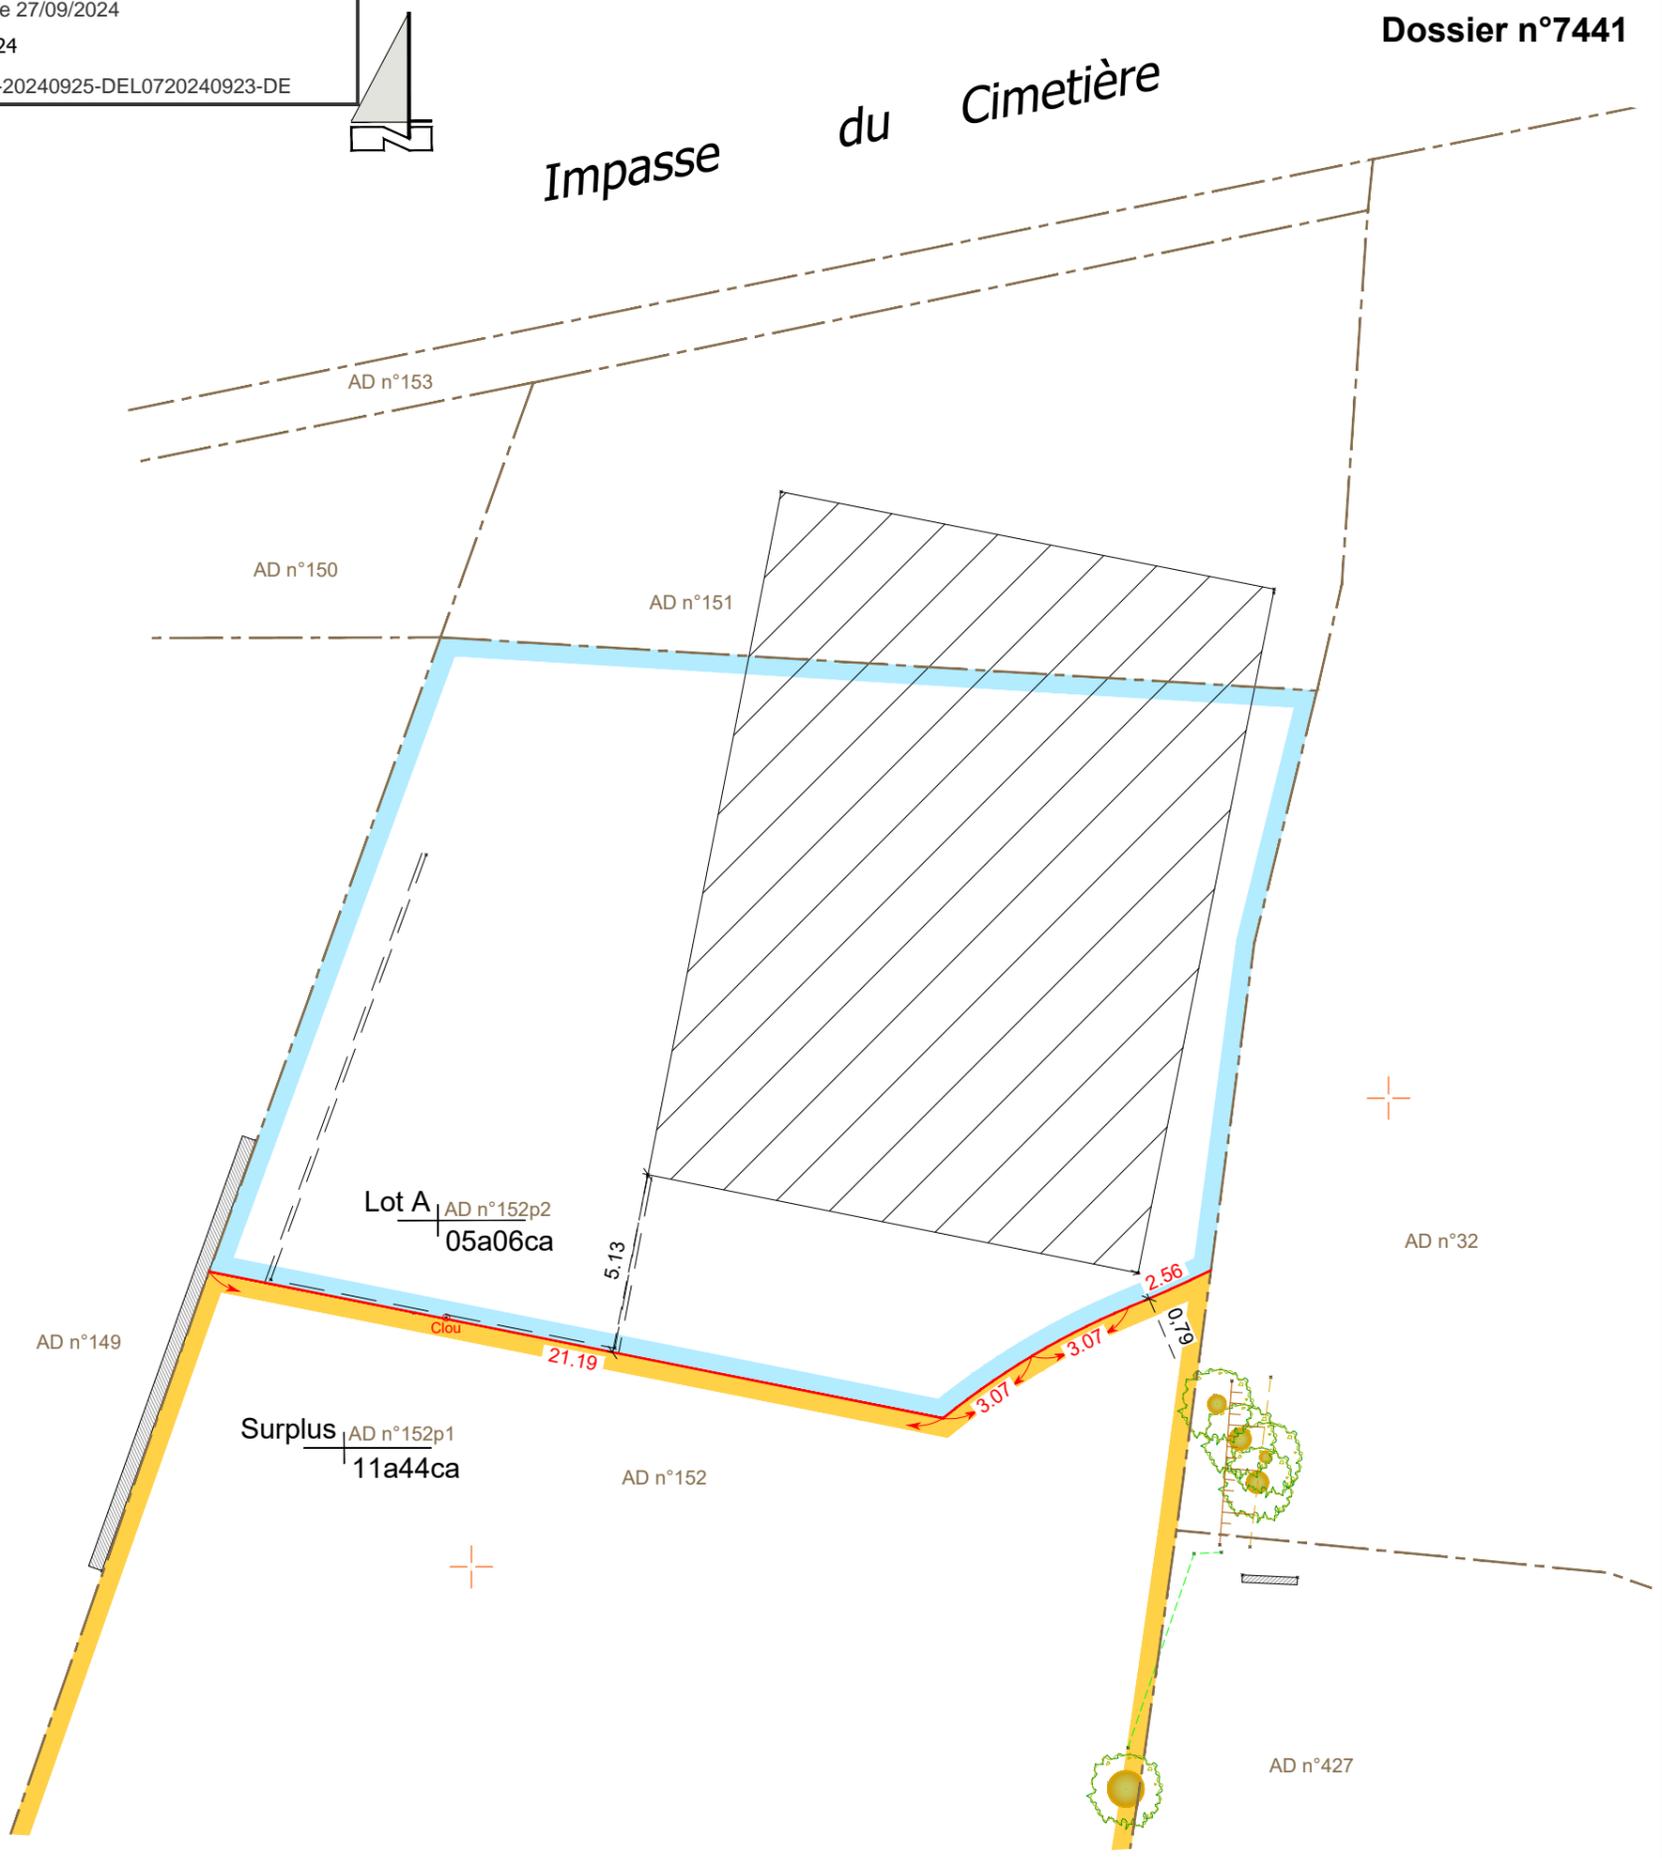

Mis à jour le 22 août 2024
Etabli le 15 mars 2023