


Envoyé en préfecture le 27/09/2024
Reçu en préfecture le 27/09/2024
Publié le 30/09/2024
ID : 056-215601014-20240925-DEL0820240923-DE



Commune de LANGUIDIC

Extrait de plan

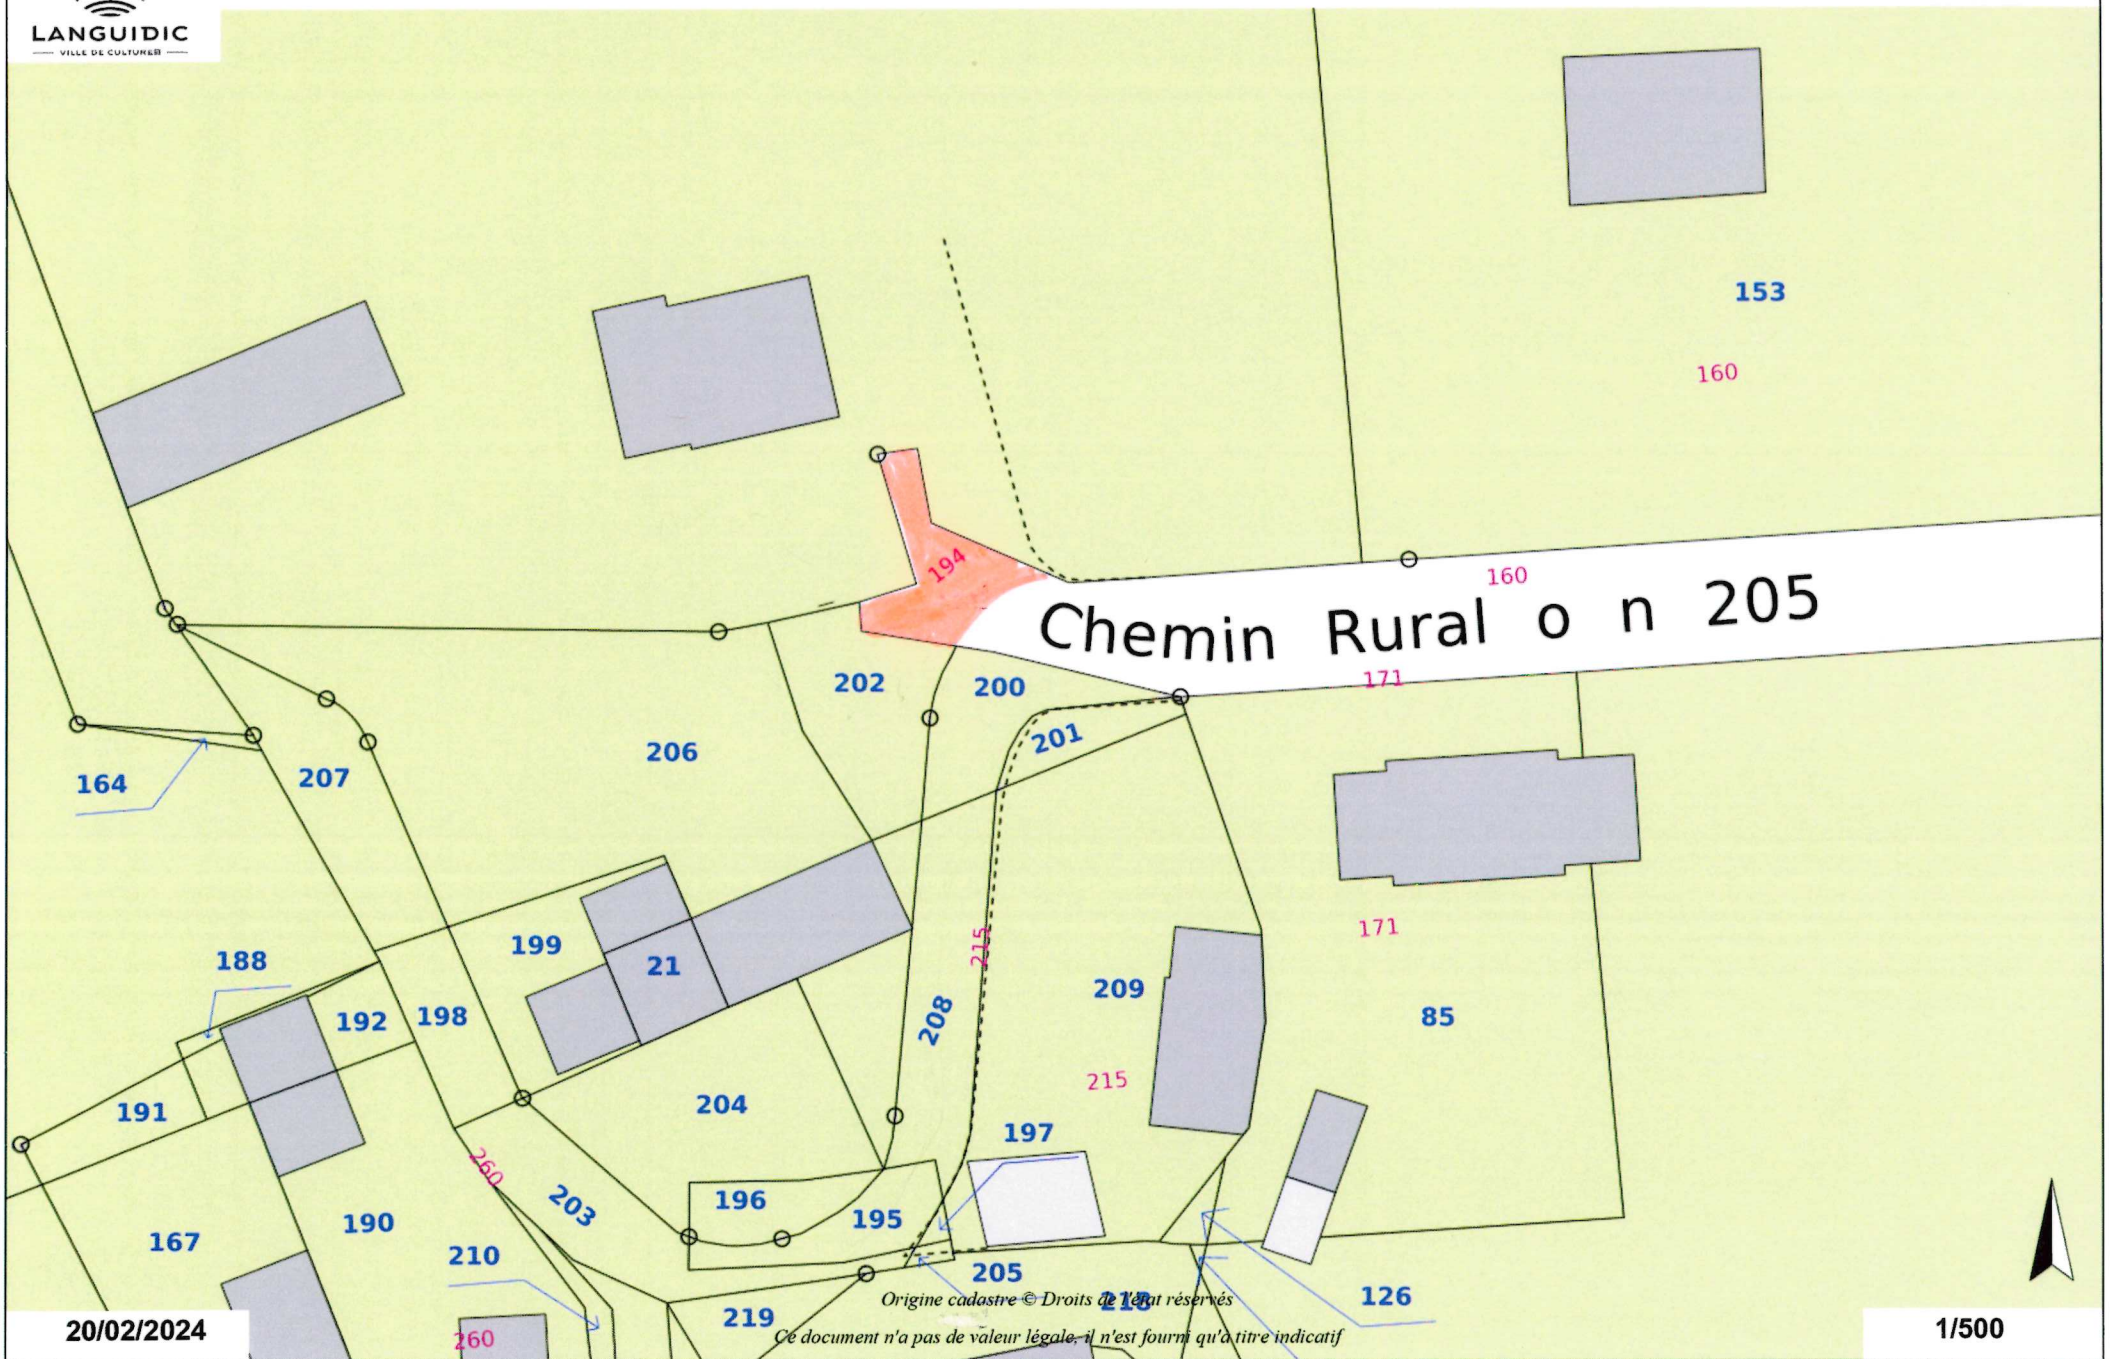

20/02/2024

Origine cadastre © Droits de l'Etat réservés
Ce document n'a pas de valeur légale, il n'est fourni qu'à titre indicatif

1/500