


Envoyé en préfecture le 06/10/2026
Reçu en préfecture le 06/10/2026
Publié le 06/10/2026
ID : 056-215601014-20260930-DEL1720260928-DE

COMMUNE DE LANGUIDIC

"Keravelo "
Section VR n°39p

PROJET DE DIVISION Propriété LE PEN

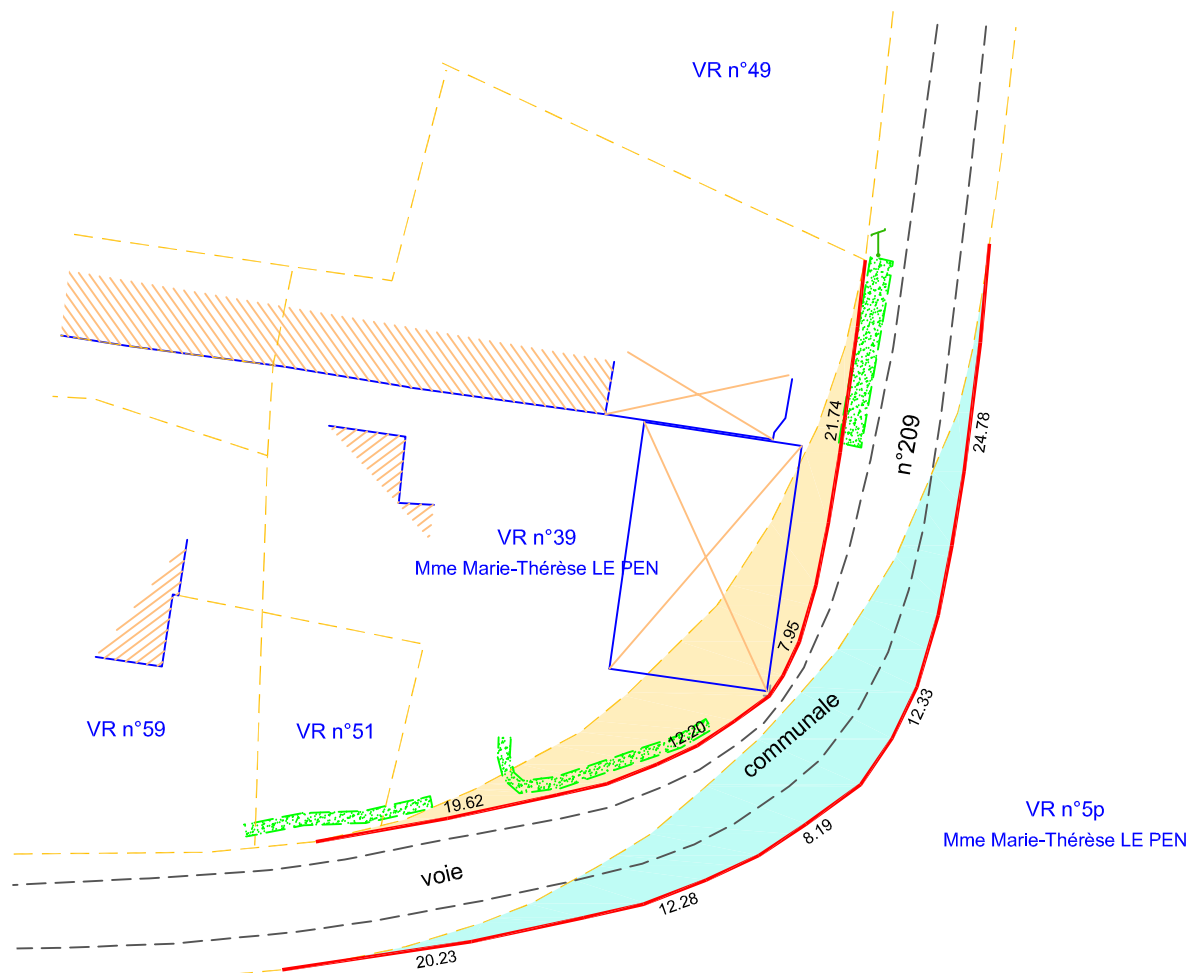

Les surfaces et les cotes ne
seront définitives qu'après bornage

PROJET DE REGULARISATION

- Partie à céder par la Commune de LANGUIDIC à Mme LE PEN ($\pm 170\text{m}^2$)
- Partie à céder par Mme LE PEN à la Commune de LANGUIDIC ($\pm 210\text{m}^2$)

LEGENDE

- Construction légère
- Bâtiment
- 31.21 Cotation
- Application cadastrale
- Bord de chaussée
- Haie
- Limite divisoire
- Poteau téléphone



SELARL NICOLAS Associés – Géomètres-Experts
Agence de PLOUAY
8 rue du Docteur Berthy
56240 PLOUAY
Tel: 02.97.33.30.35
plouay@sarlnicolas.fr
www.nicolas-associes.com
Agence d'HENNEBONT
3 avenue Françoise Giroud
56700 HENNEBONT
Tel: 02.97.36.25.02
hennebont@sarlnicolas.fr

ECHELLE 1 / 500

Dressé le 21.07.2026

Dressé par M. QUILLERE M

Système de coordonnées indépendant

Référence : Y26-102

Validé par le Géomètre-Expert